



INTERVENTI:

/// TAVOLATO DA CH 25

■ TAVOLATO DA CH 10

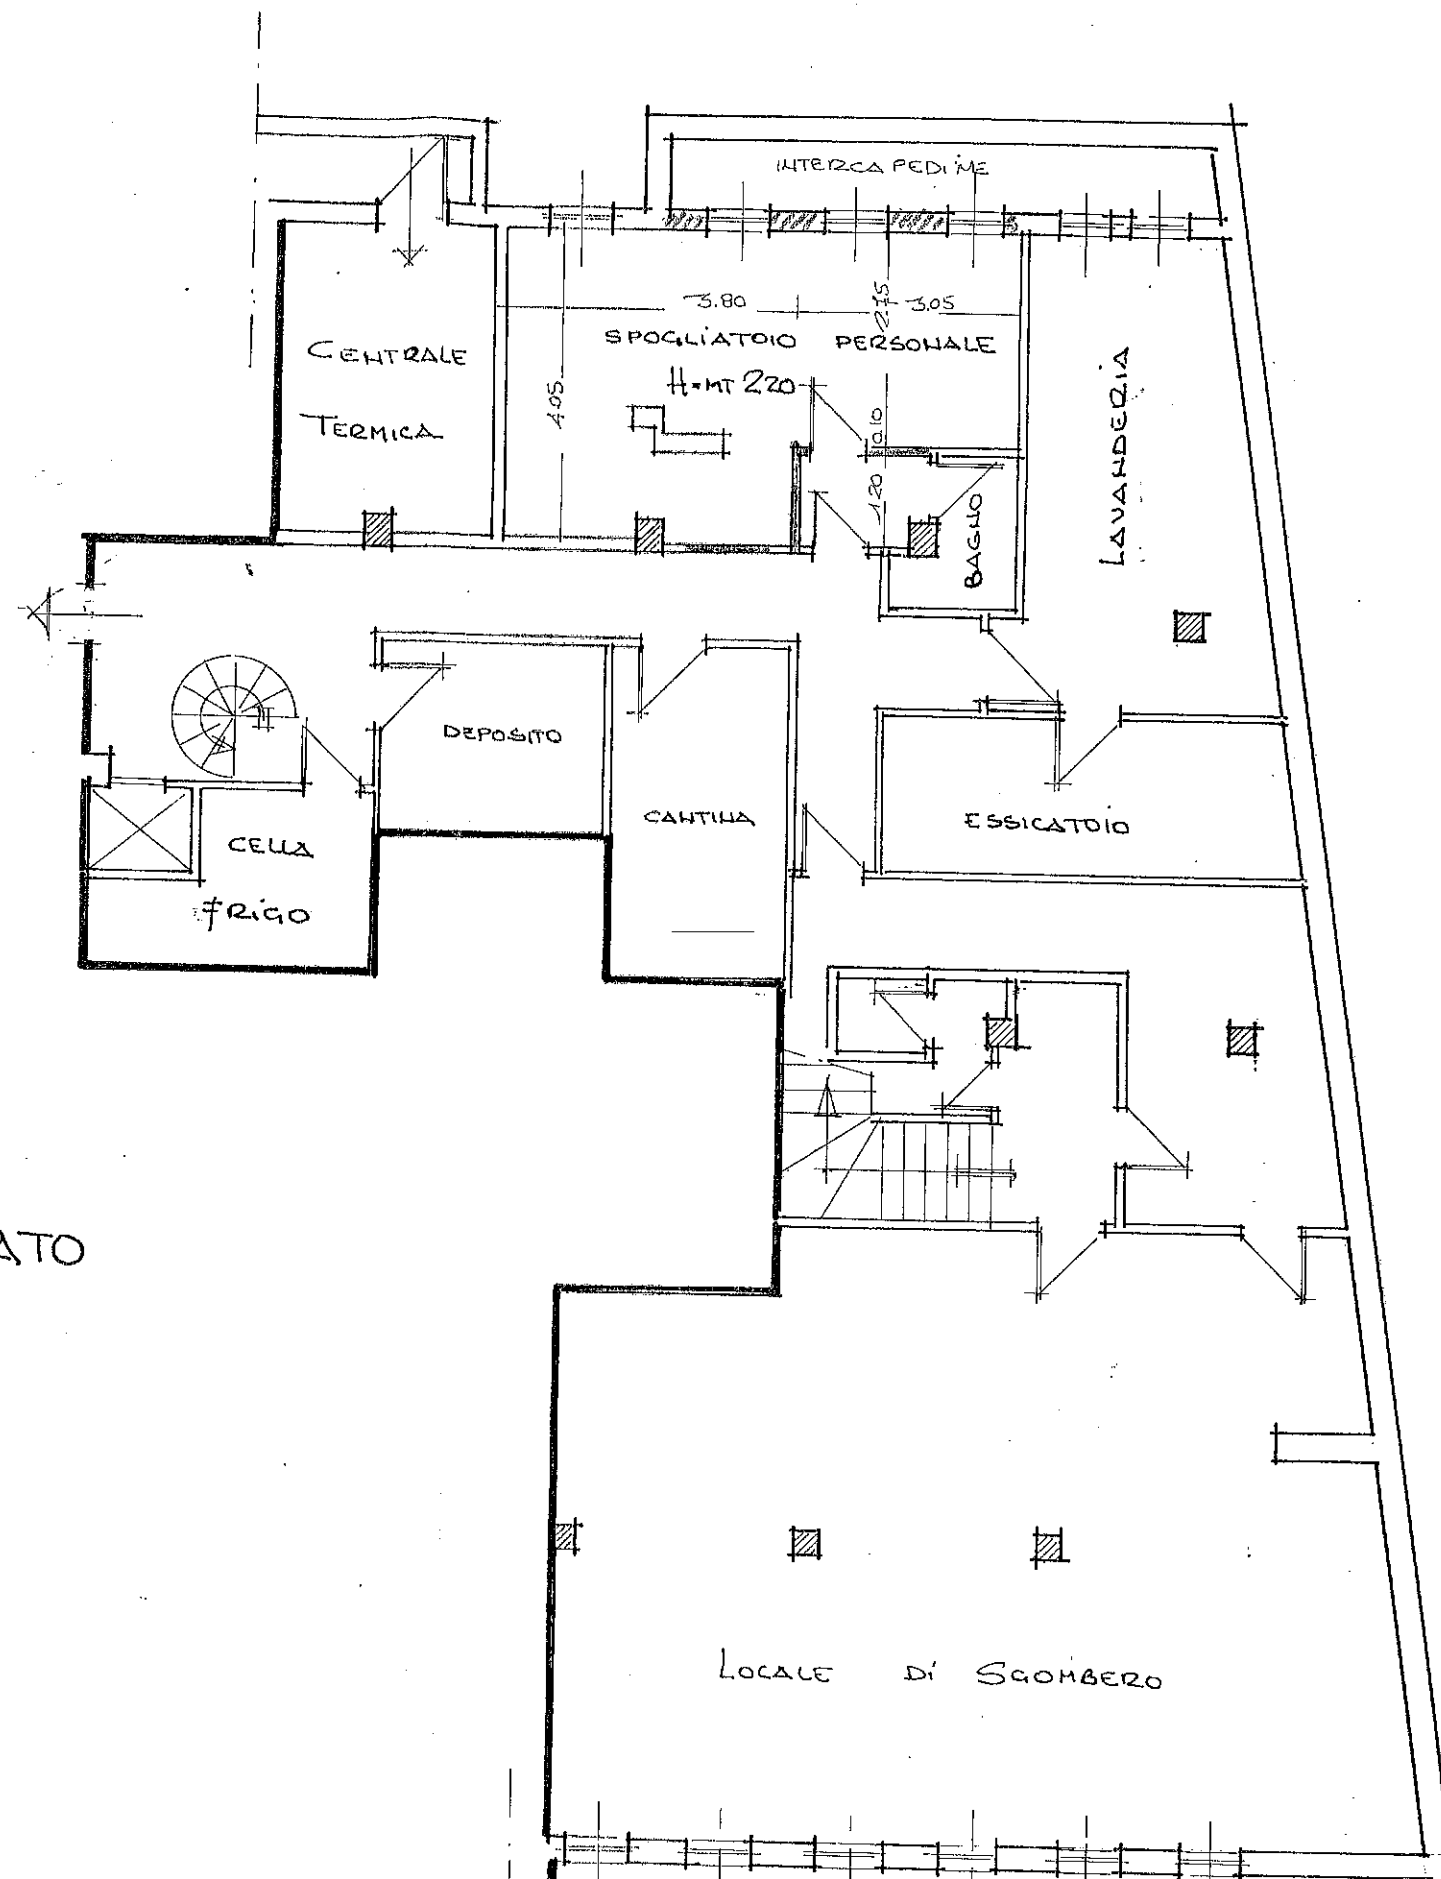

PIANTA PIANO SEMINTERATO

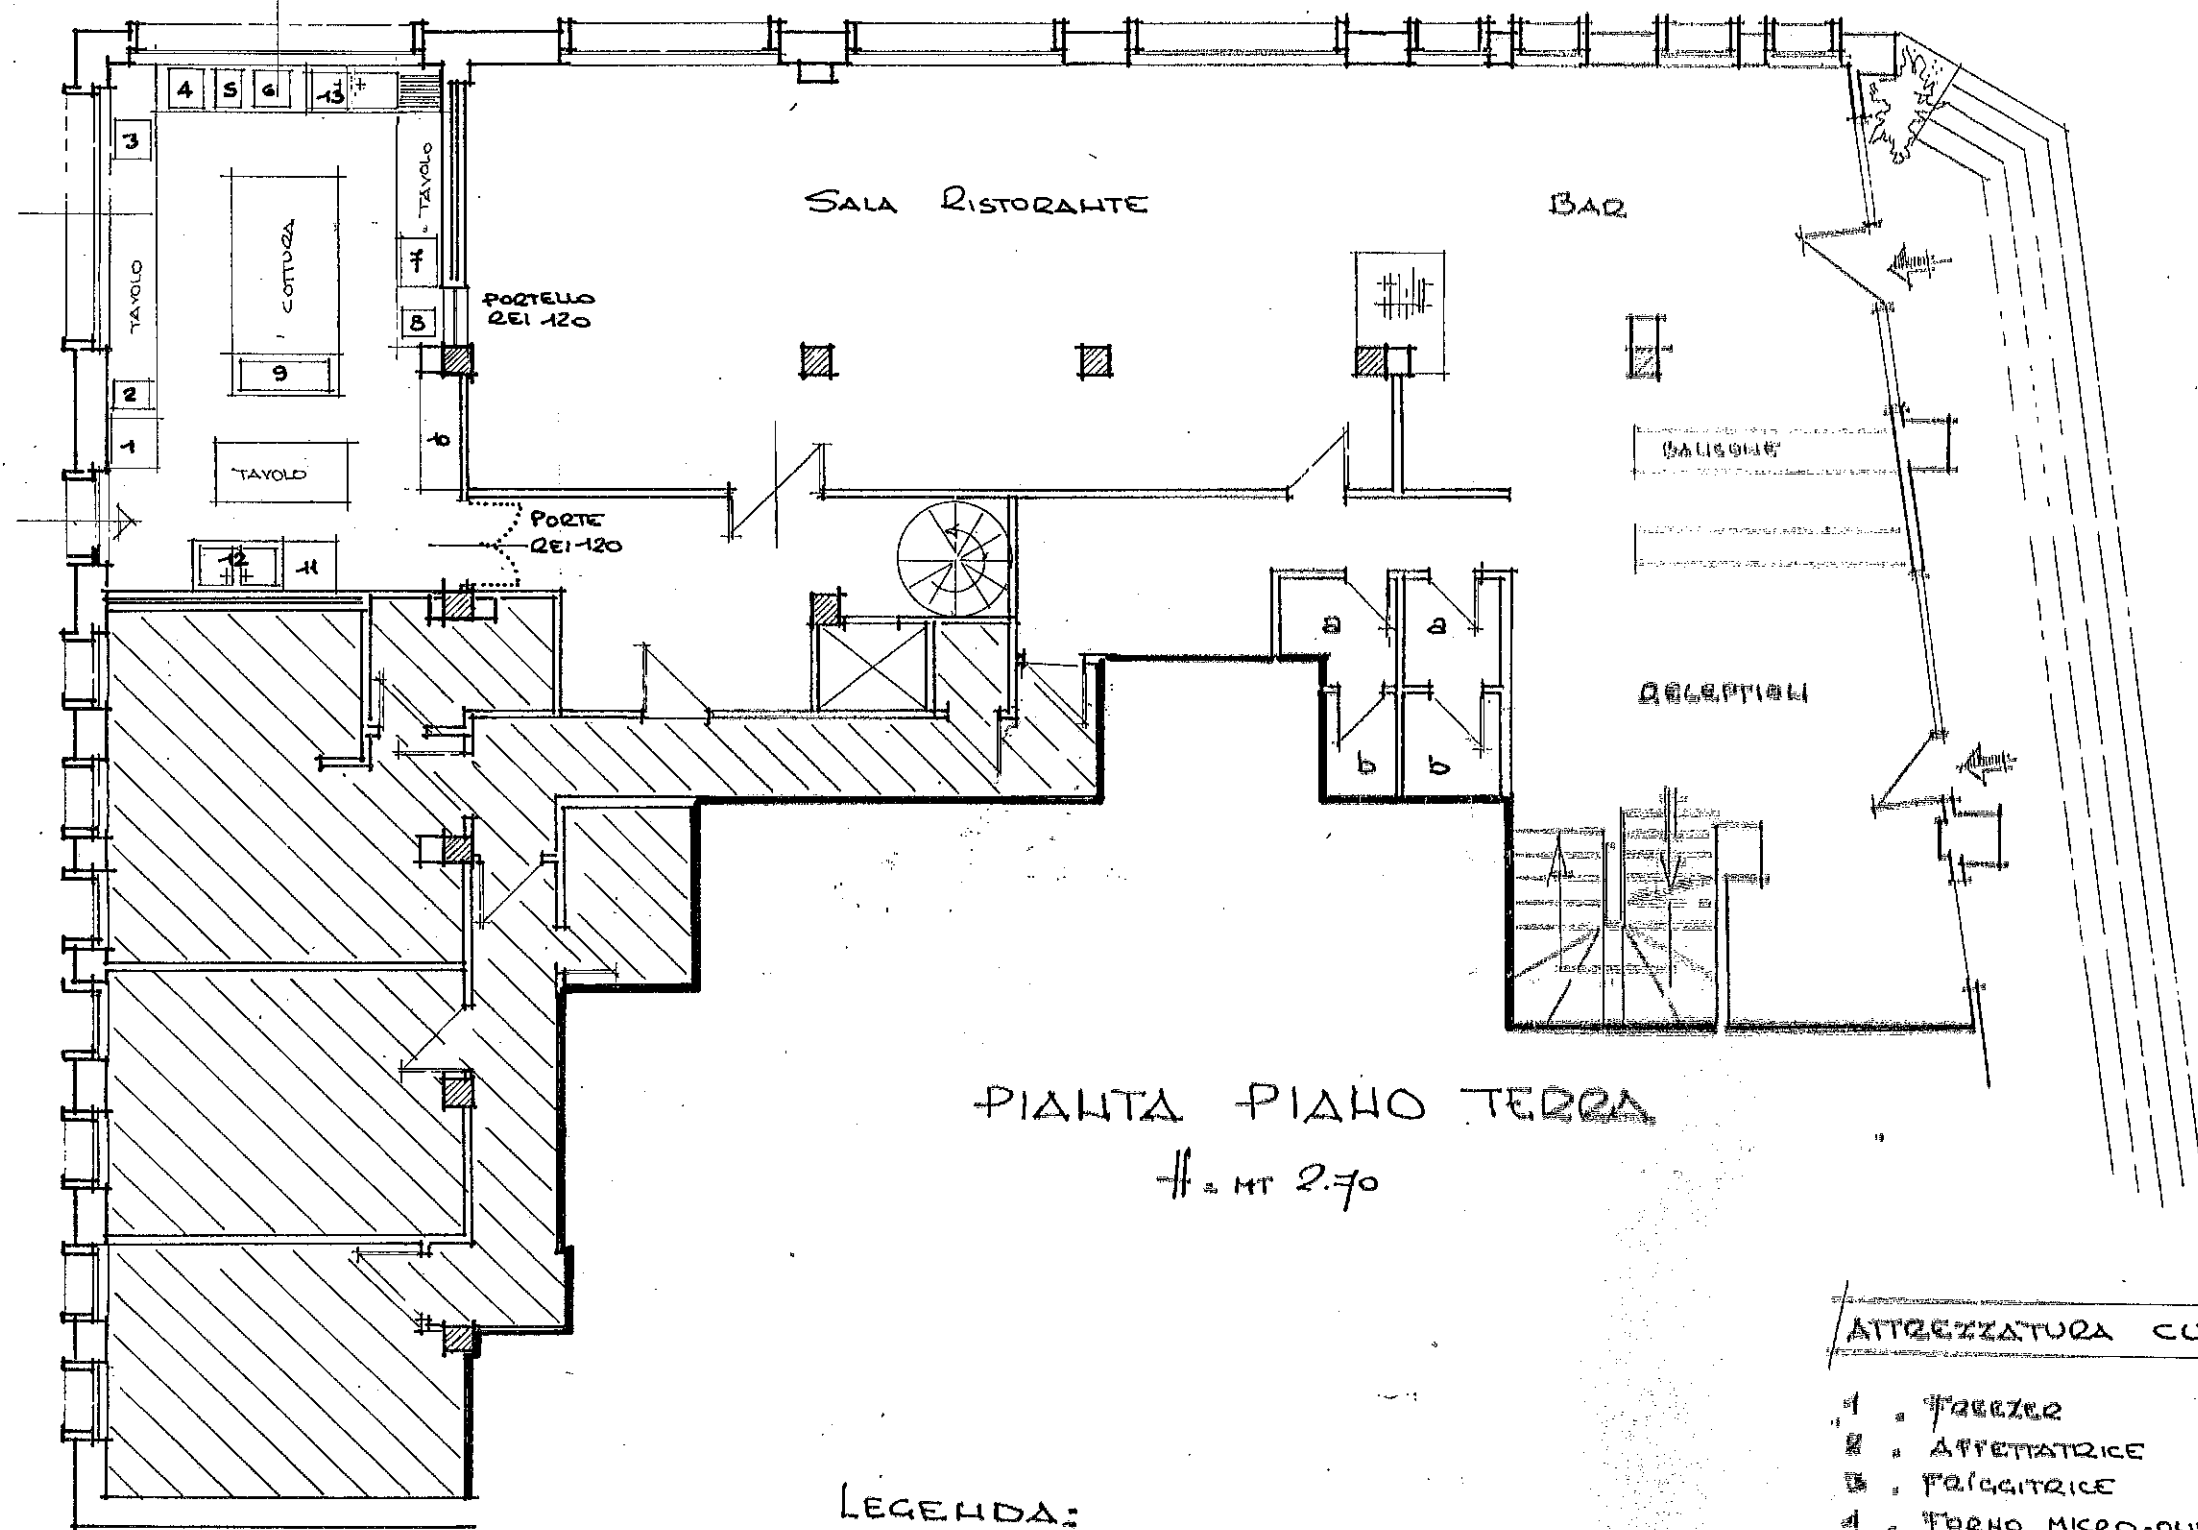

PIANTA PIANO TERRA
= MT 2.70

LEGENDA:

- a - ANTICATERINA
b - WC CON VENTILAZIONE FORZATA
/// ALLOGGIO DEL TITOLARE

ATTREZZATURA CUCINA:

- 1 - FREEZER
2 - AFFETTATRICE
3 - FRIGGITRICE
4 - FORNO MICRO-ONDE
5 - MACCHINA CUBETTRICE VERDURE
6 - MACCHINA PER SOTTOVUOTO
7 - FORNO TERMOVENTILATO
8 - TRITACARNE
9 - BACONOMIA A GAS
10 - FRIGORIFERO A 4 SPORTELLI
11 - LAVASTOVIGLIE
12 - LAVAGGIO VERDURE
13 - LAVAGGIO PENTOLE

